
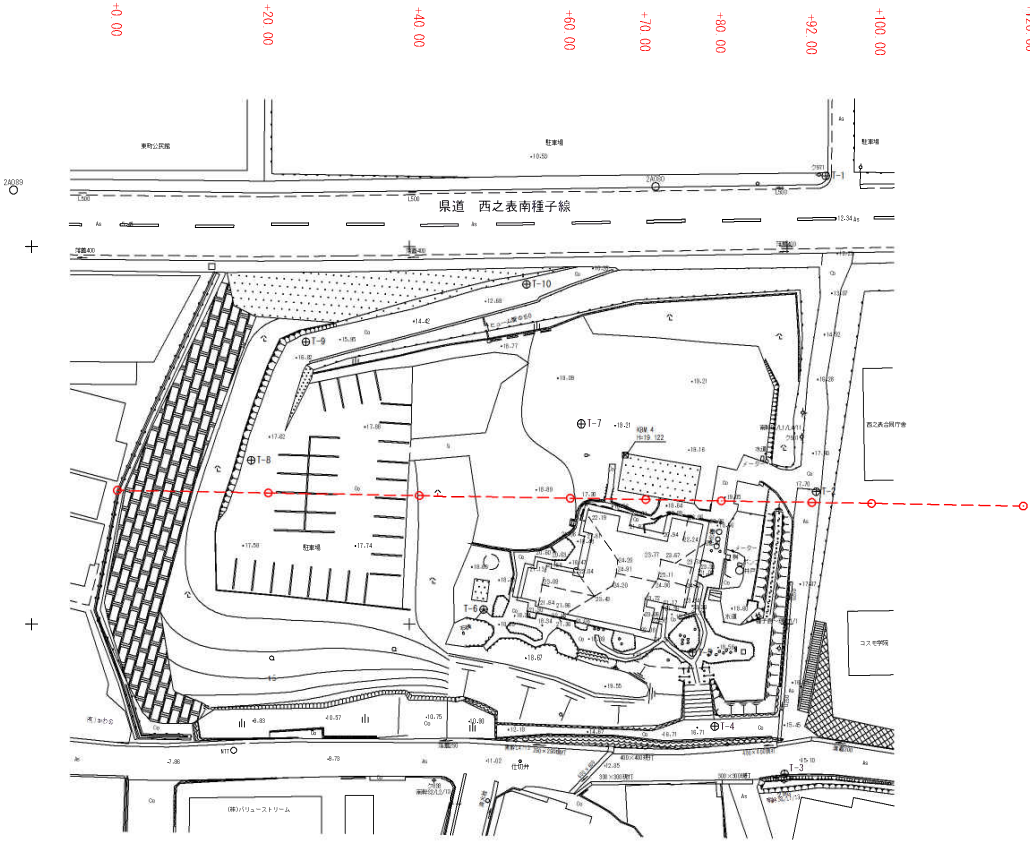


平面图 S=1:500

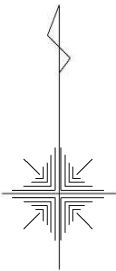

基準点座標一覧表			
世界測地系			
測点名	X座標	Y座標	
ZA080	-251542.024	-267.398	
ZA089	-251542.467	-352.427	
I-1	-251540.628	-244.854	
I-2	-251582.435	-246.142	
I-3	-251619.823	-250.315	
I-4	-251613.522	-259.535	
I-5	-251603.731	-262.509	
I-6	-251598.045	-290.181	
I-7	-251573.443	-277.171	
I-8	-251578.284	-320.961	
I-9	-251562.596	-313.712	
I-10	-251554.977	-284.497	

西之表市	
工事名	旧上妻家住宅敷地内測量業務委託
河井路名	旧上妻家住宅敷地
工事箇所	西之表市西之表地内
図面種類	平面图
縮尺	S=1:500
図面番号	全 10 葉 第 1 号