
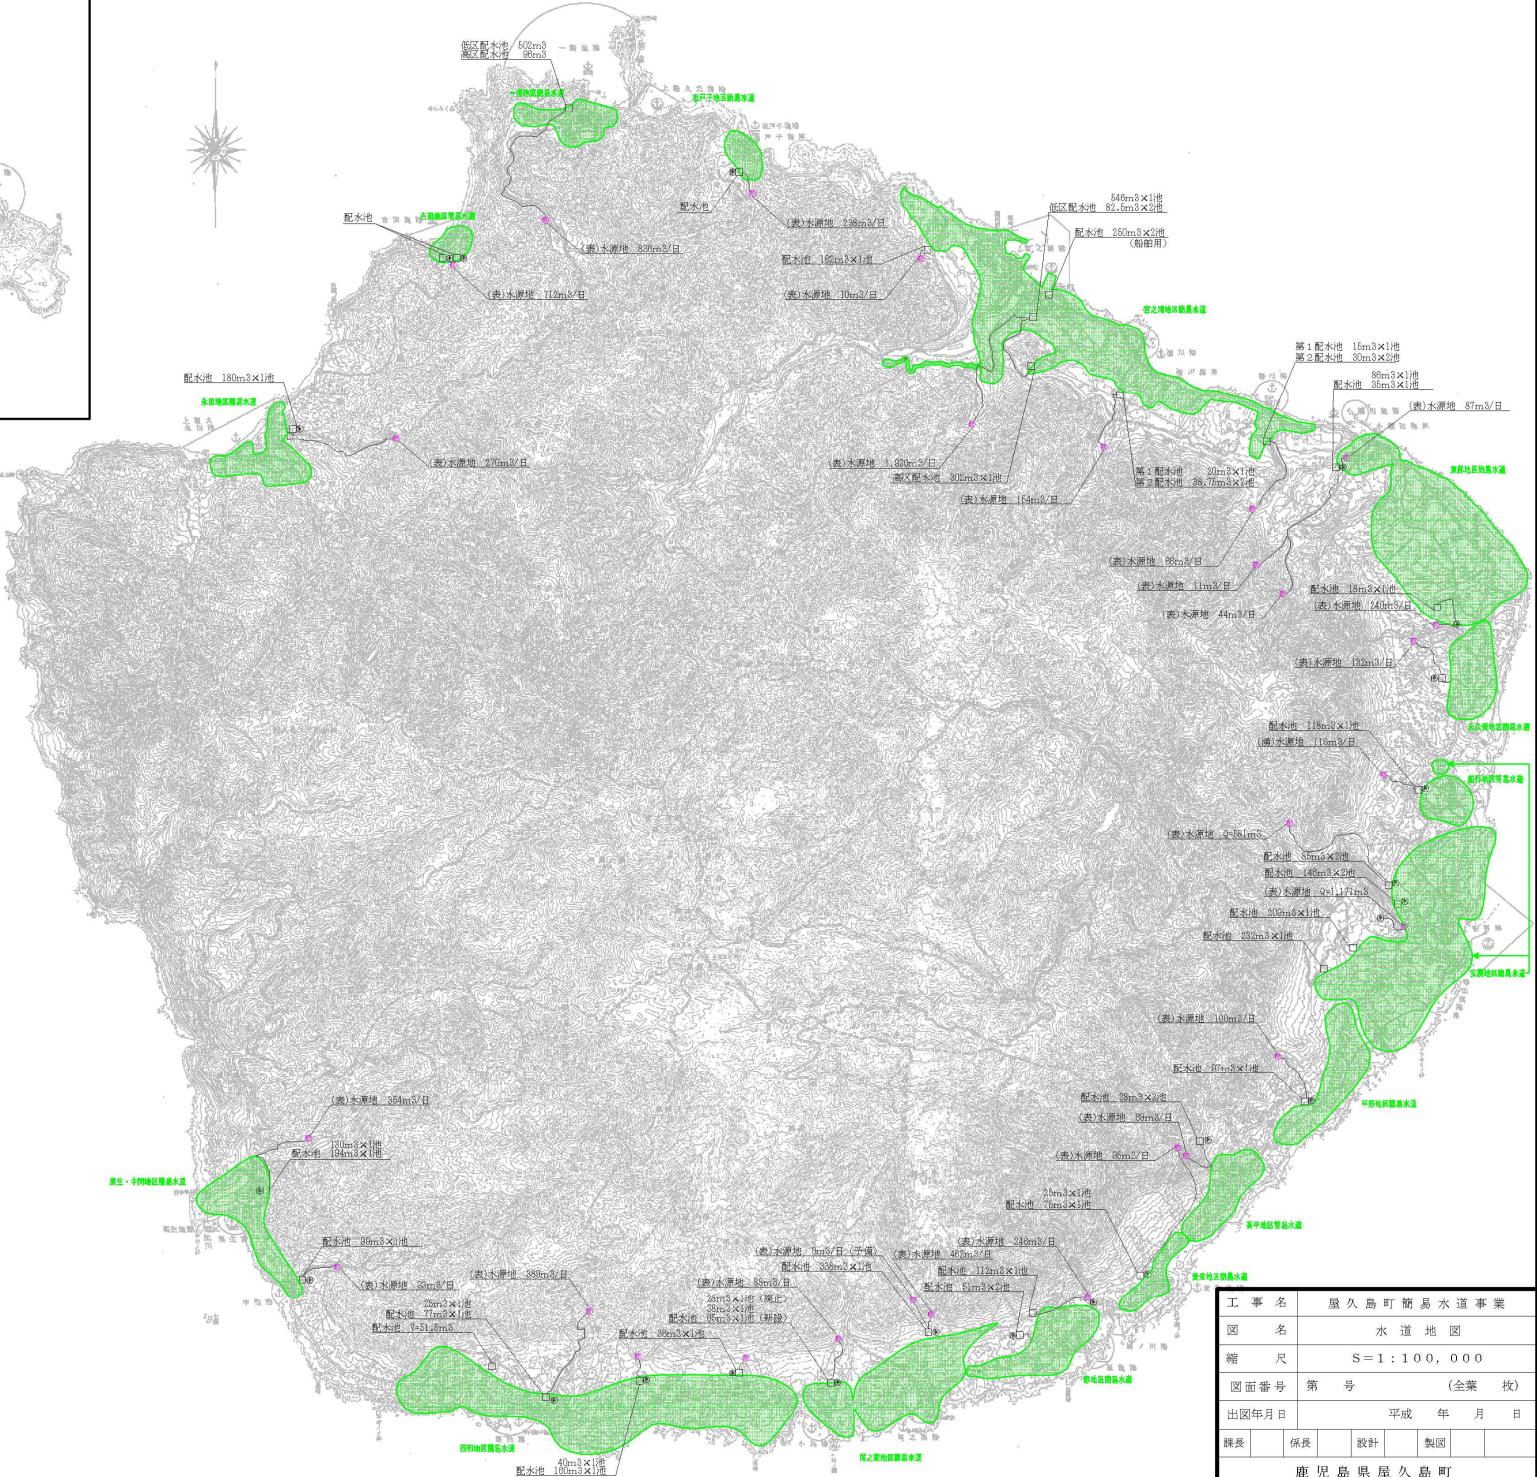


口 永 良 部 島

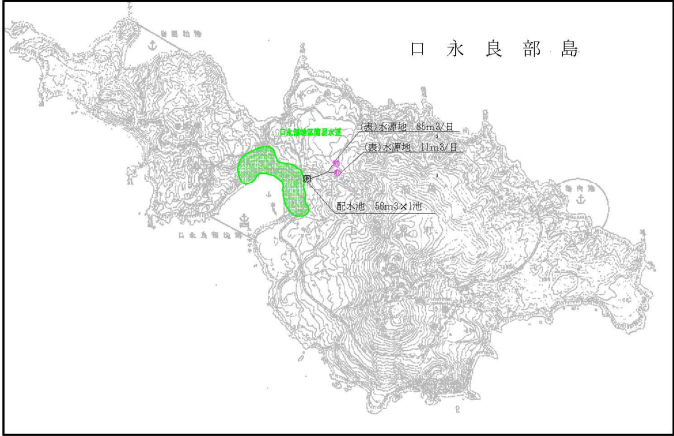

- 凡例
- 水源池
 - ⊙ 配水池
 - 浄水場
 - 既設可地区

工 事 名	屋久島町簡易水道事業				
図 名	水 道 地 図				
縮 尺	S = 1 : 1 0 0 , 0 0 0				
図面番号	第 号		(全葉 枚)		
出図年月日	平成 年 月 日				
課長	係長	設計	製図		
鹿 児 島 県 屋 久 島 町					