


縦断図 縦 S=1:100
横 S=1:200

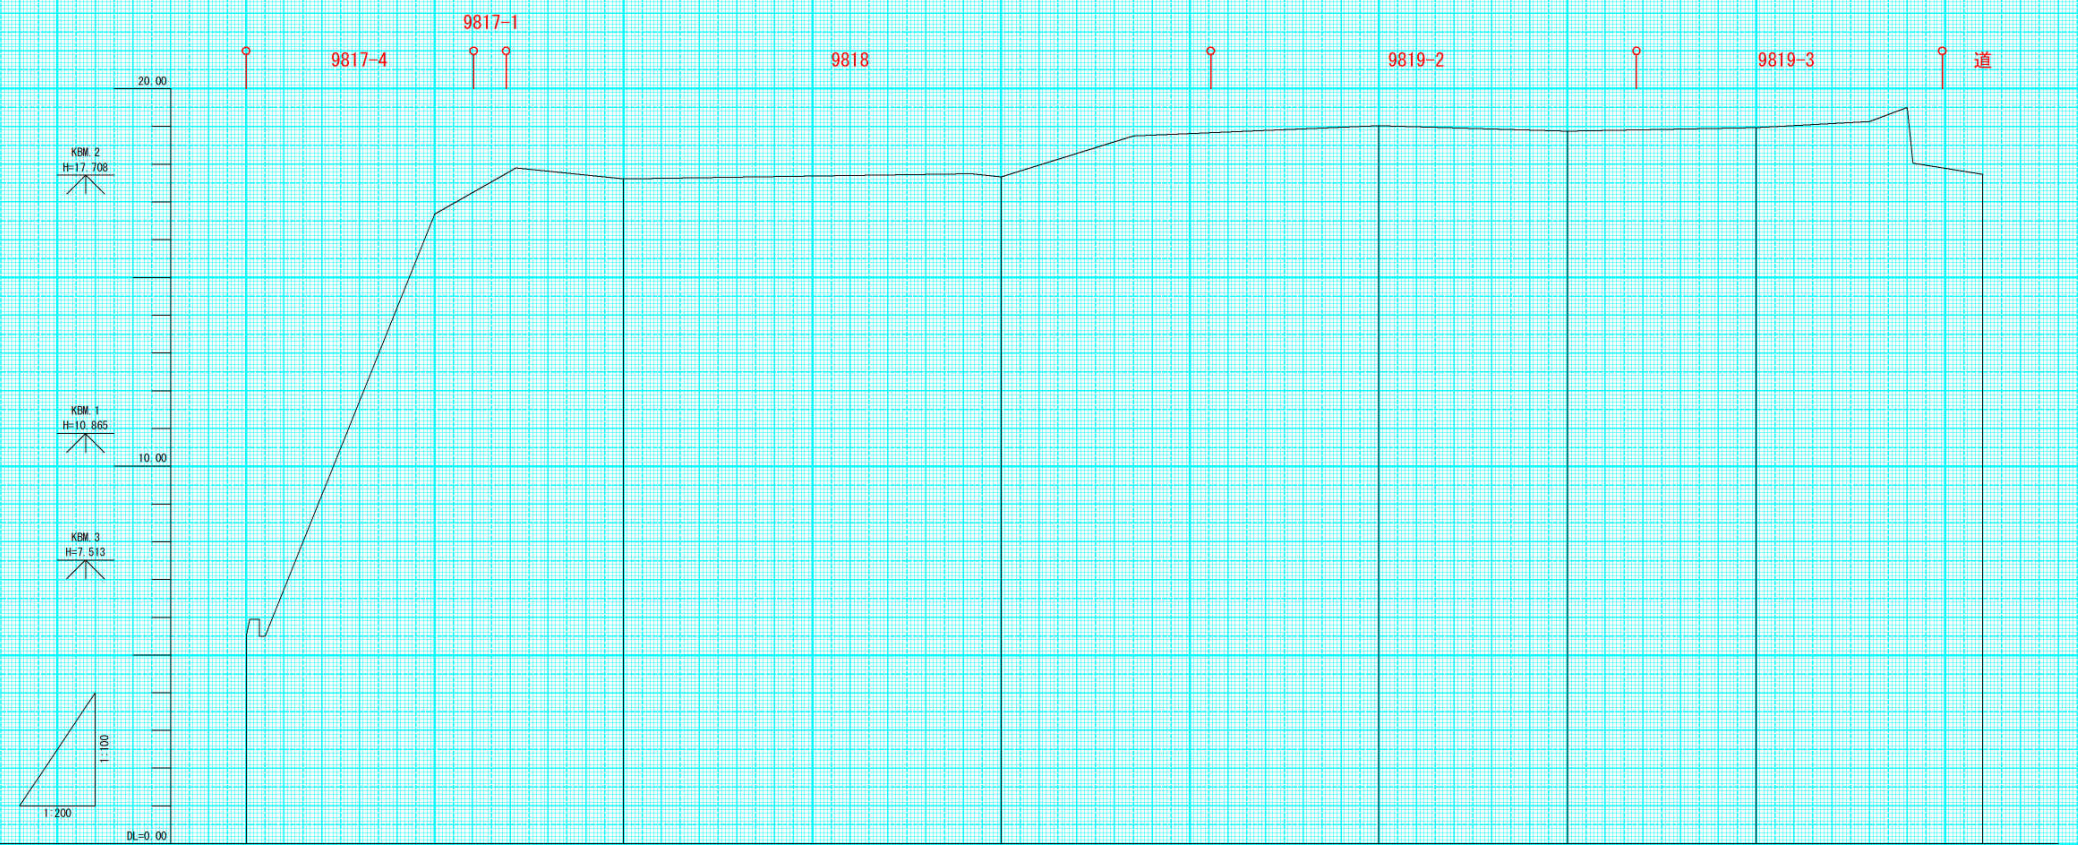

勾配図	
盛土	
切土	
計画高	
地盤高	17.708 10.865 7.513
追加距離	0+00 0+20 0+40 0+60 0+80 0+100 0+120
単距離	0+00 0+20 0+40 0+60 0+80 0+100 0+120
測点	0+00 0+20 0+40 0+60 0+80 0+100 0+120
曲率図	

西之表市	
工事名	旧上妻家住宅敷地内測量業務委託
河川名	旧上妻家住宅敷地
工事箇所	西之表市西之表地内
図面種類	縦断図
縮尺	縦 S=1:100 横 S=1:200
図面番号	全 10 葉 第 2 号