横断図　（2/4）　S=1:100

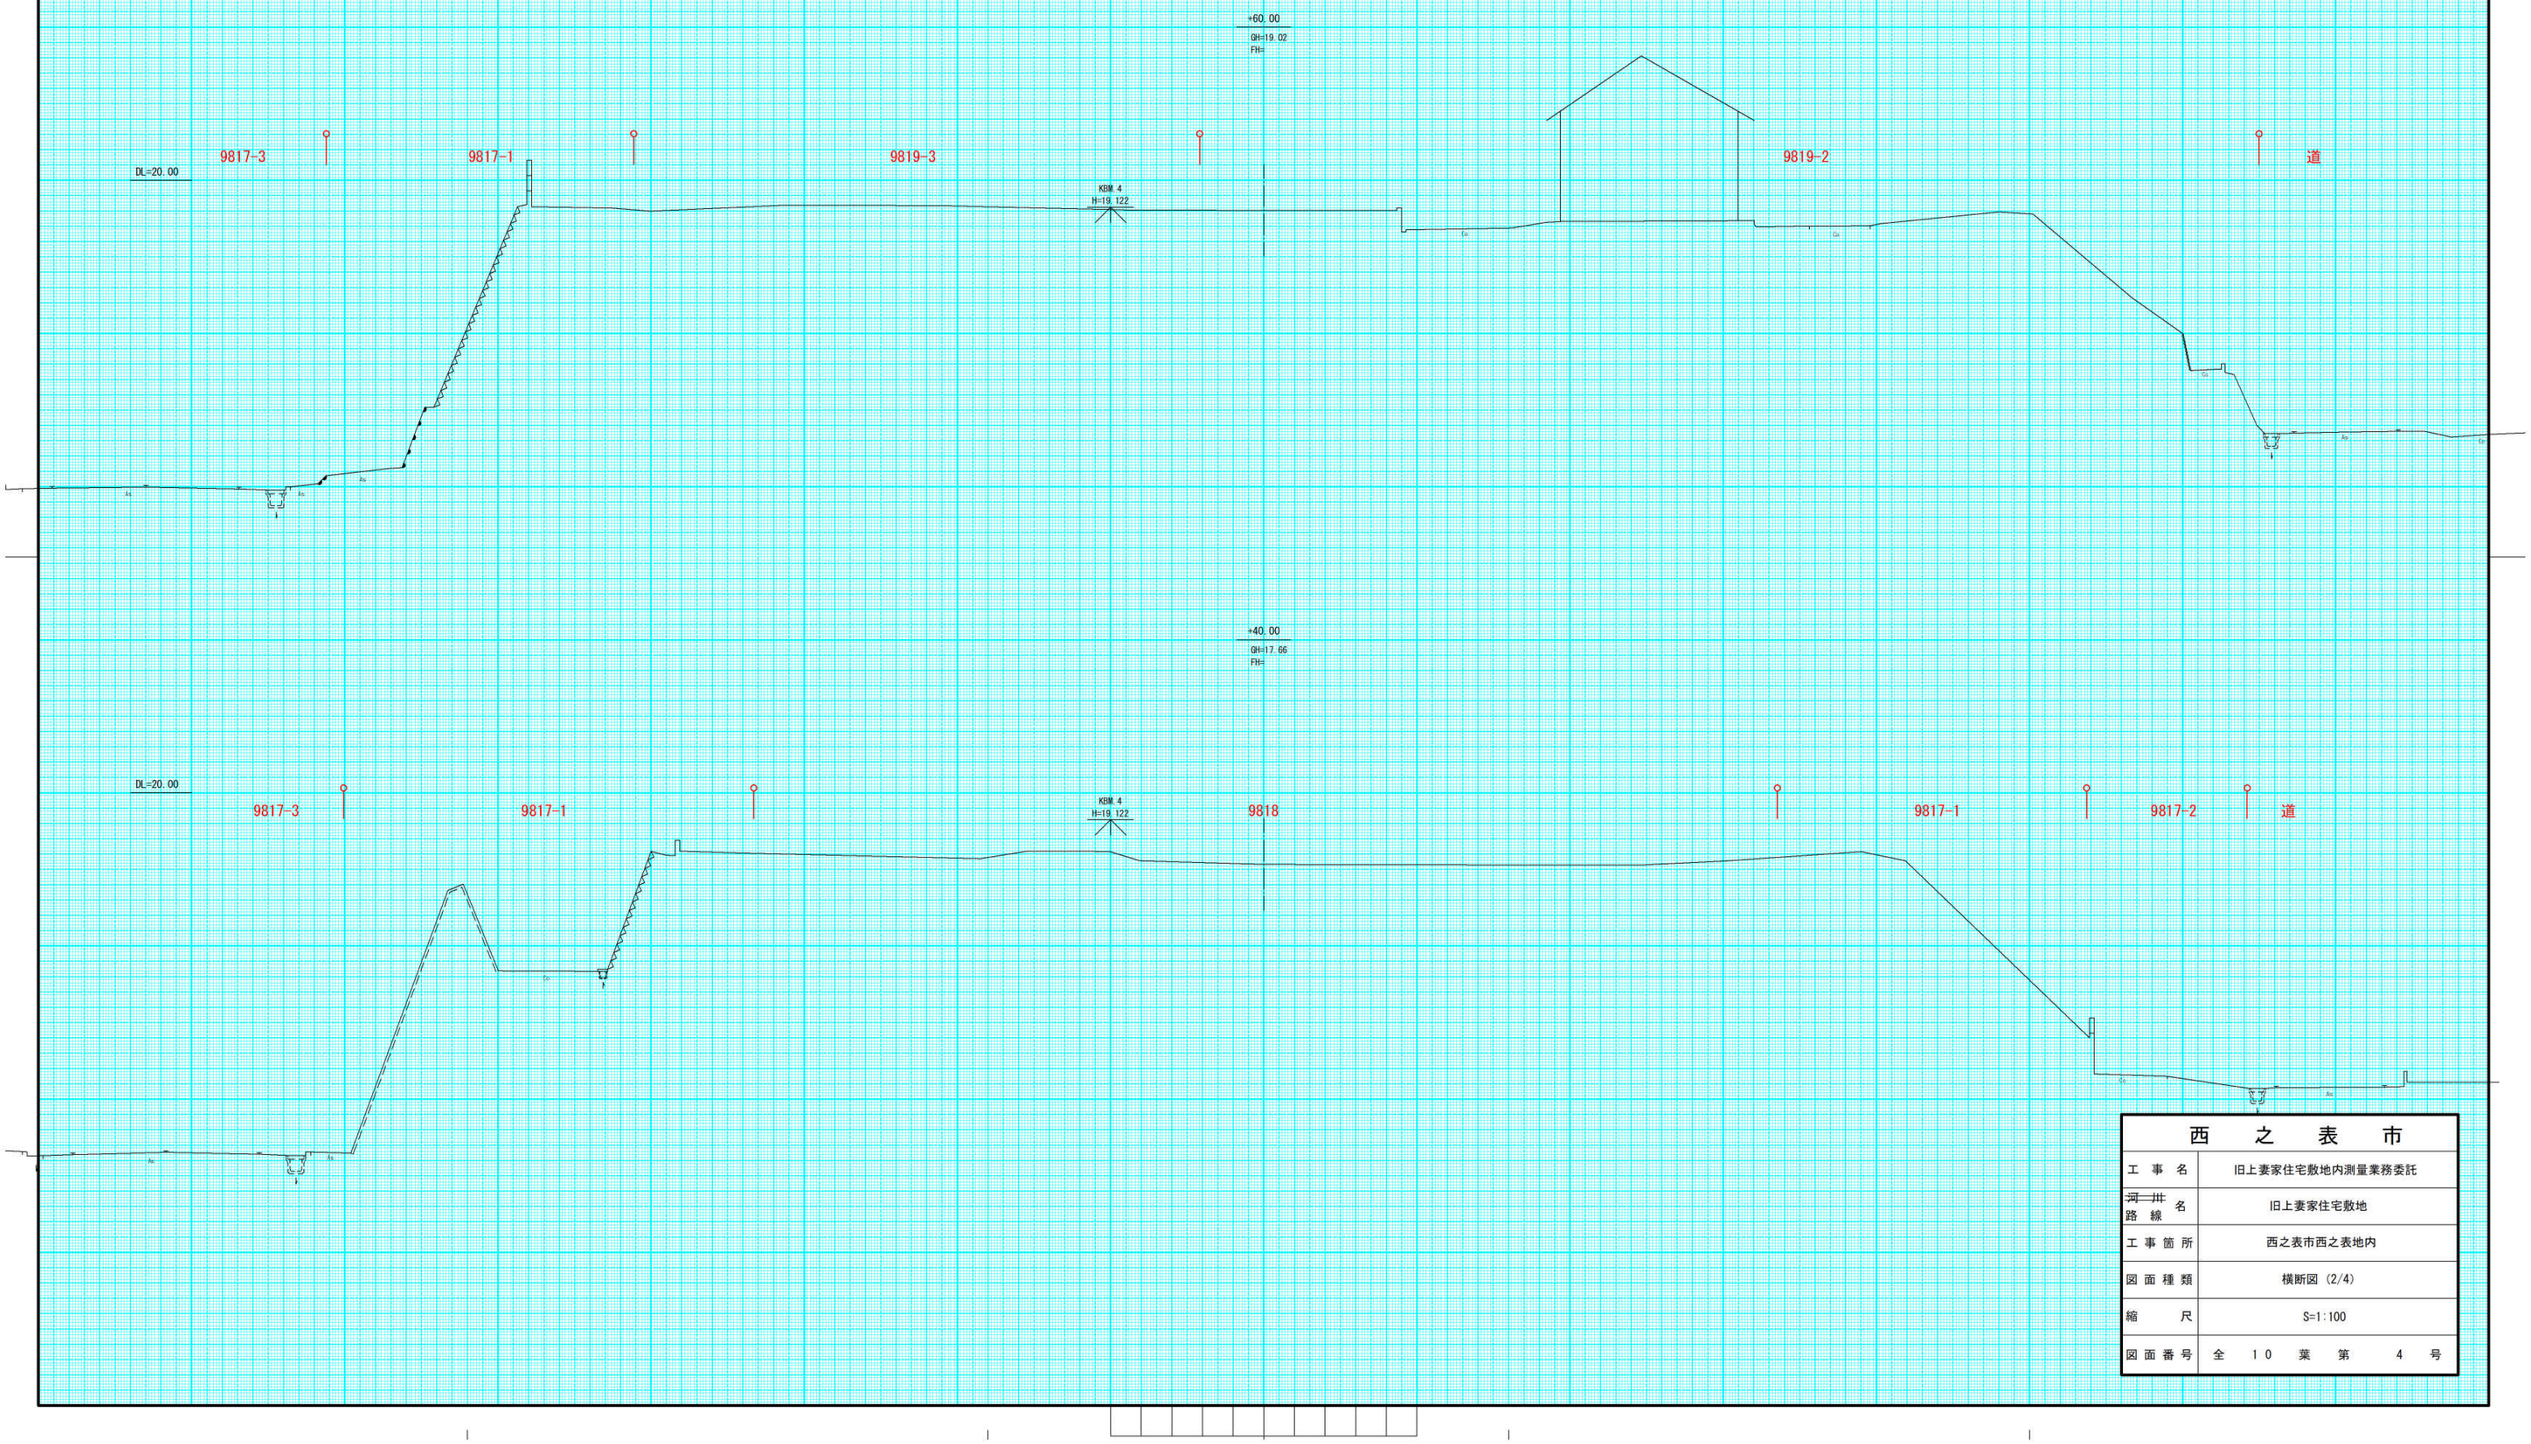

西　之　表　市	
工　事　名	旧上妻家住宅敷地内測量業務委託
~~河川~~ 路線名	旧上妻家住宅敷地
工事箇所	西之表市西之表地内
図面種類	横断図（2/4）
縮　尺	S=1:100
図面番号	全　１０　葉　第　４　号