


横断図 (3/4) S=1:100

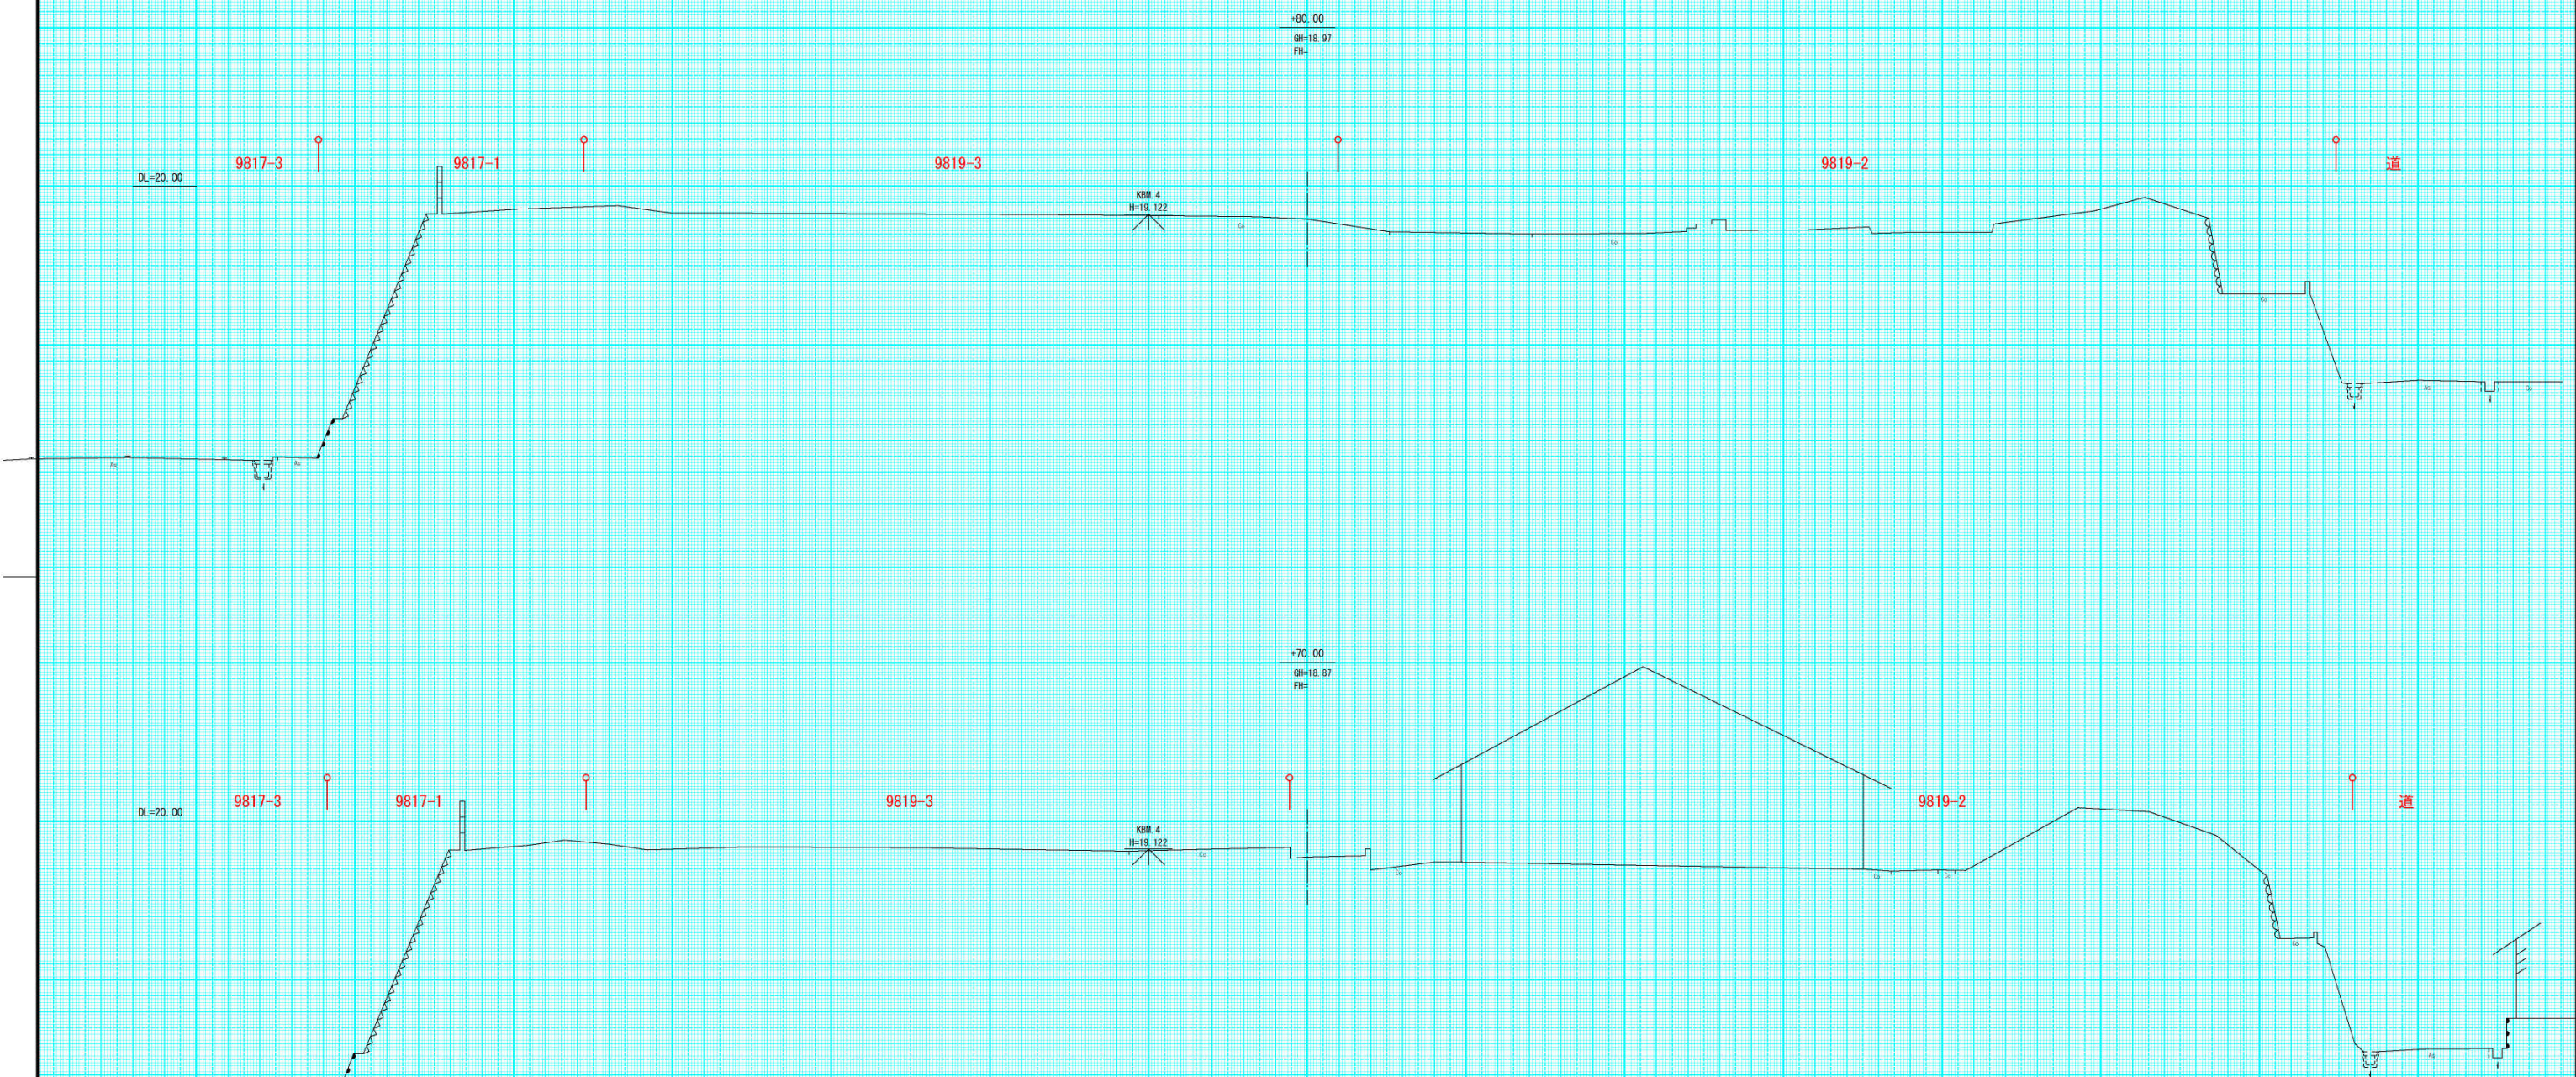

西之表市	
工事名	旧上妻家住宅敷地内測量業務委託
河川名	旧上妻家住宅敷地
工事箇所	西之表市西之表地内
図面種類	横断図 (3/4)
縮尺	S=1:100
図面番号	全 10 葉 第 5 号