




○旧北平市営住宅跡地


土地

西之表字北平6665番 1	宅地	1,323.31㎡
西之表字北平6665番 2	宅地	428.96㎡
西之表字北平6665番 3	宅地	177.58㎡
西之表字北平6665番 6	宅地	1.91㎡
西之表字北平6665番 7	宅地	9.14㎡
計		1,940.90㎡

図面の赤枠の部分

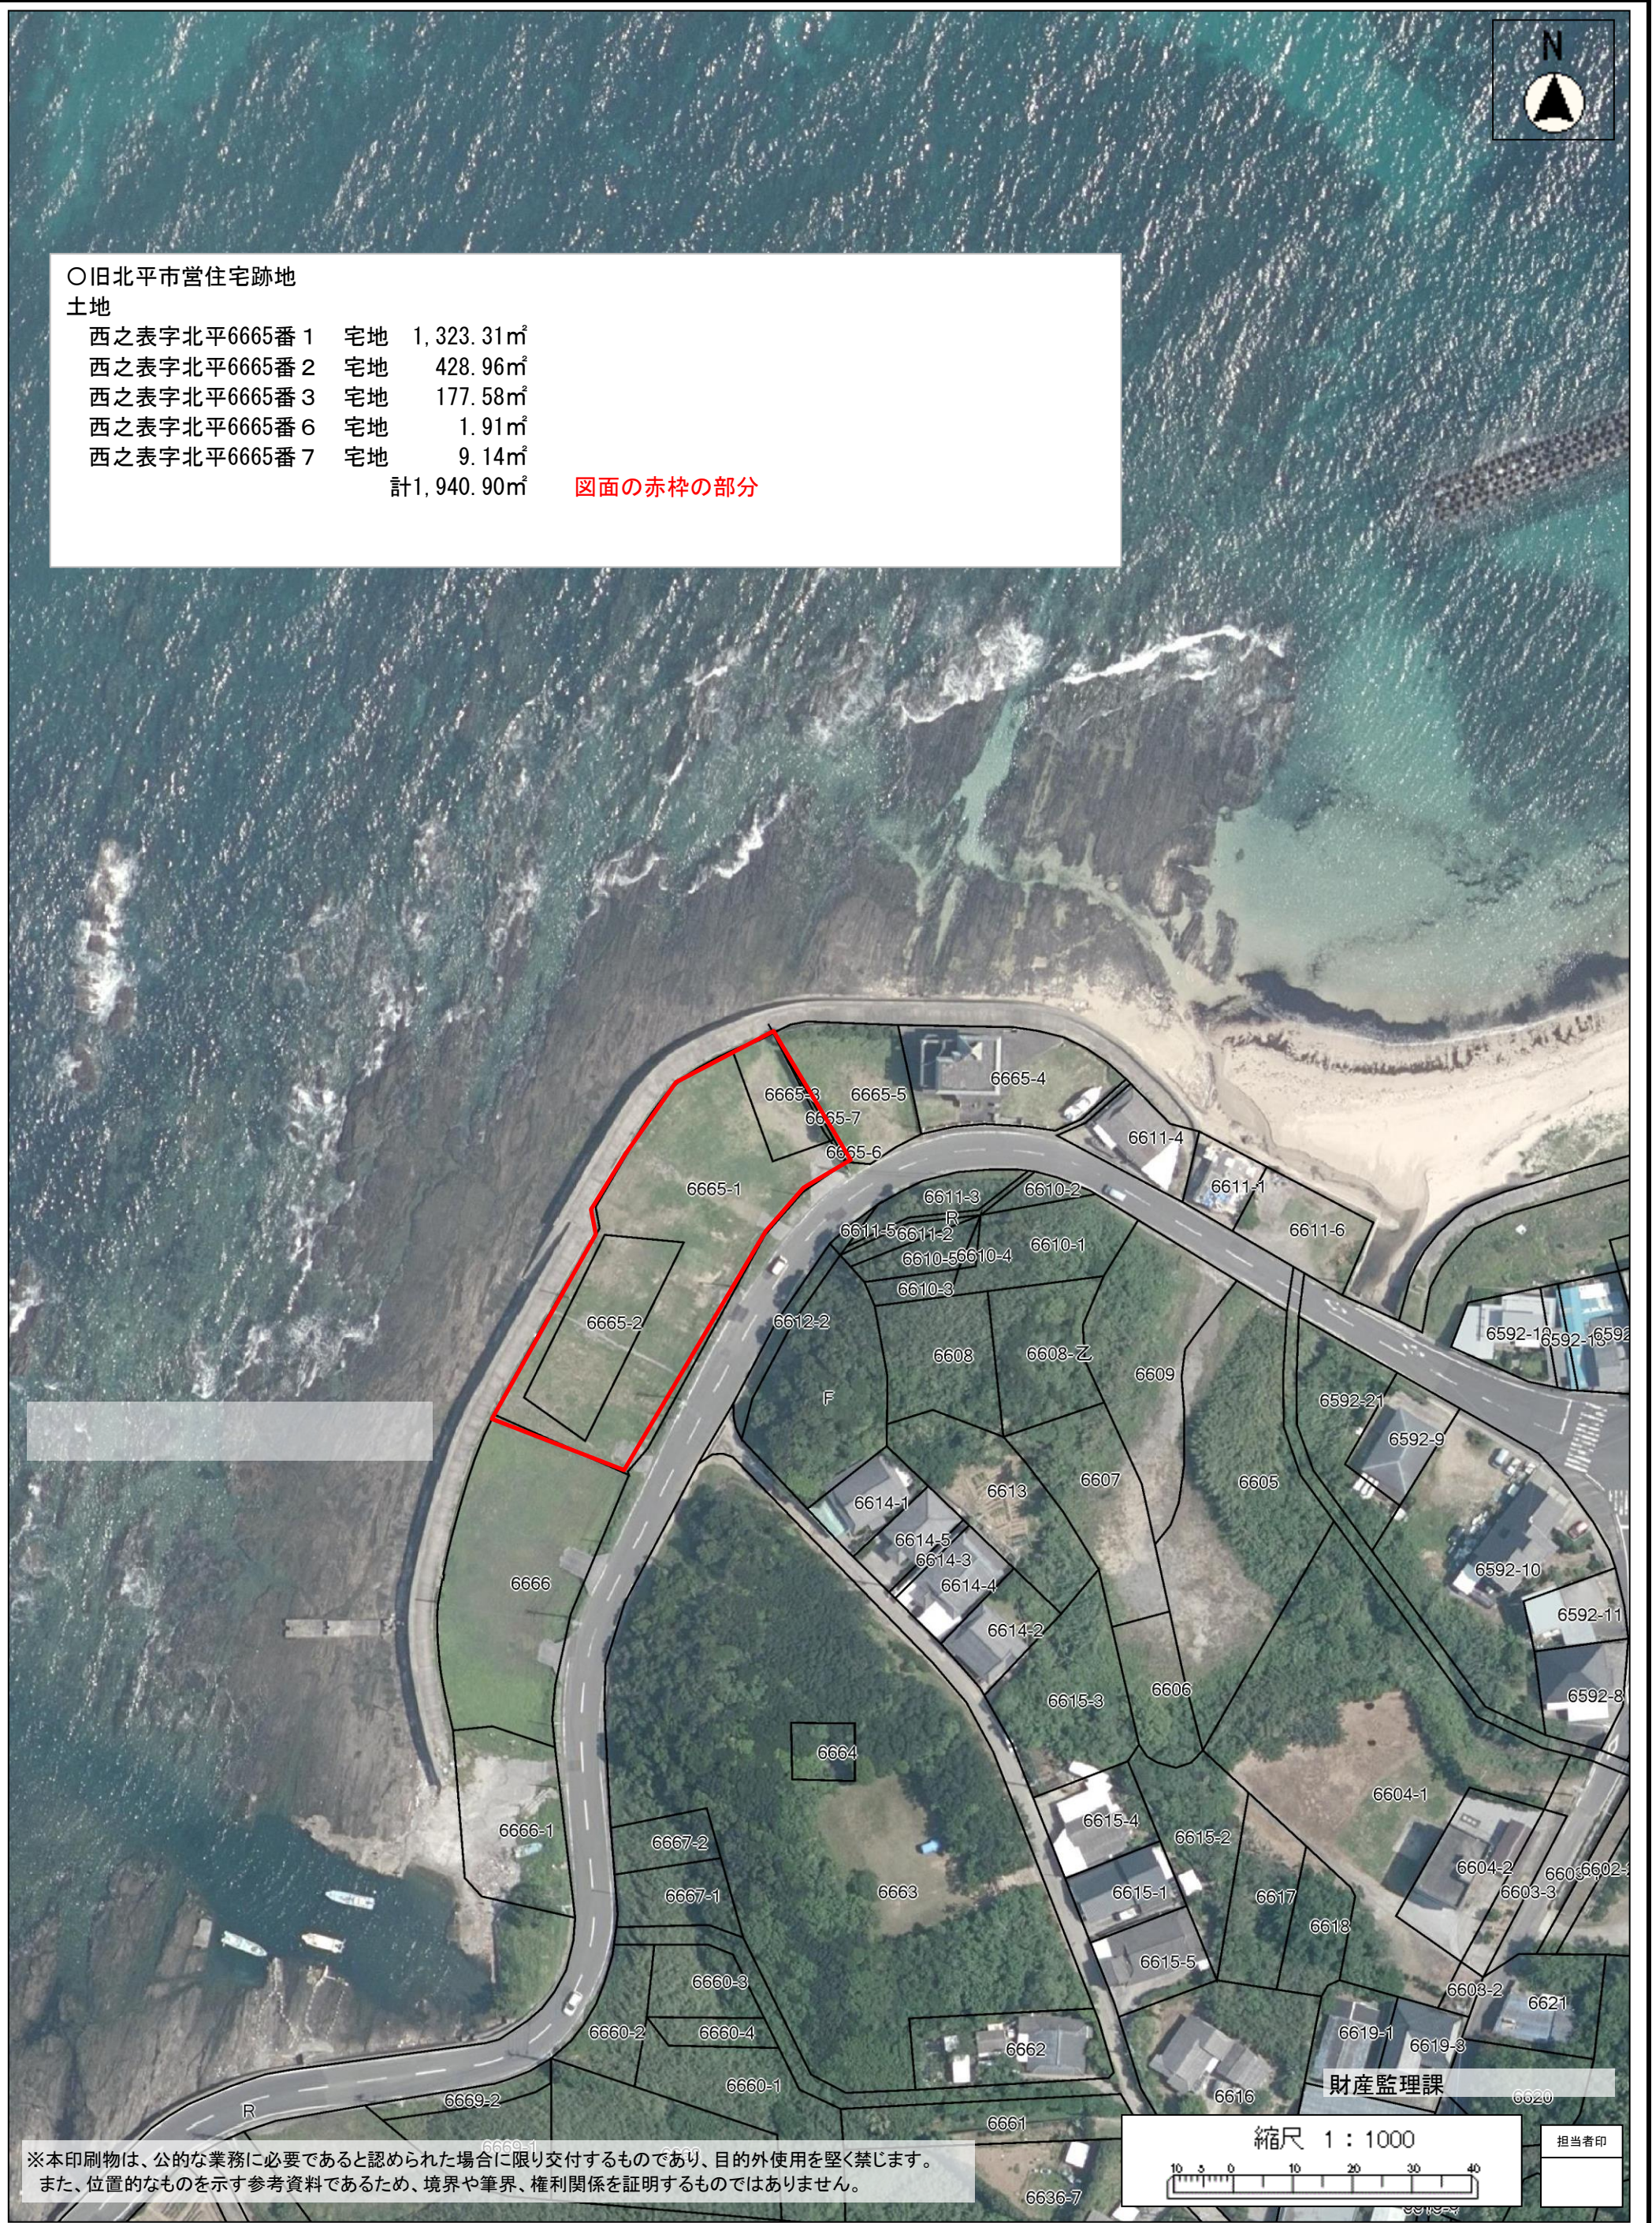

※本印刷物は、公的な業務に必要であると認められた場合に限り交付するものであり、目的外使用を強く禁じます。
また、位置的なものを示す参考資料であるため、境界や筆界、権利関係を証明するものではありません。

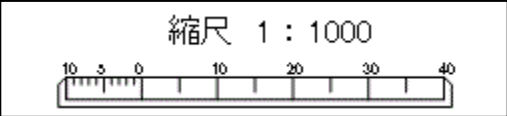

財産監理課

担当者印