横断図　(1/4)　S=1:100

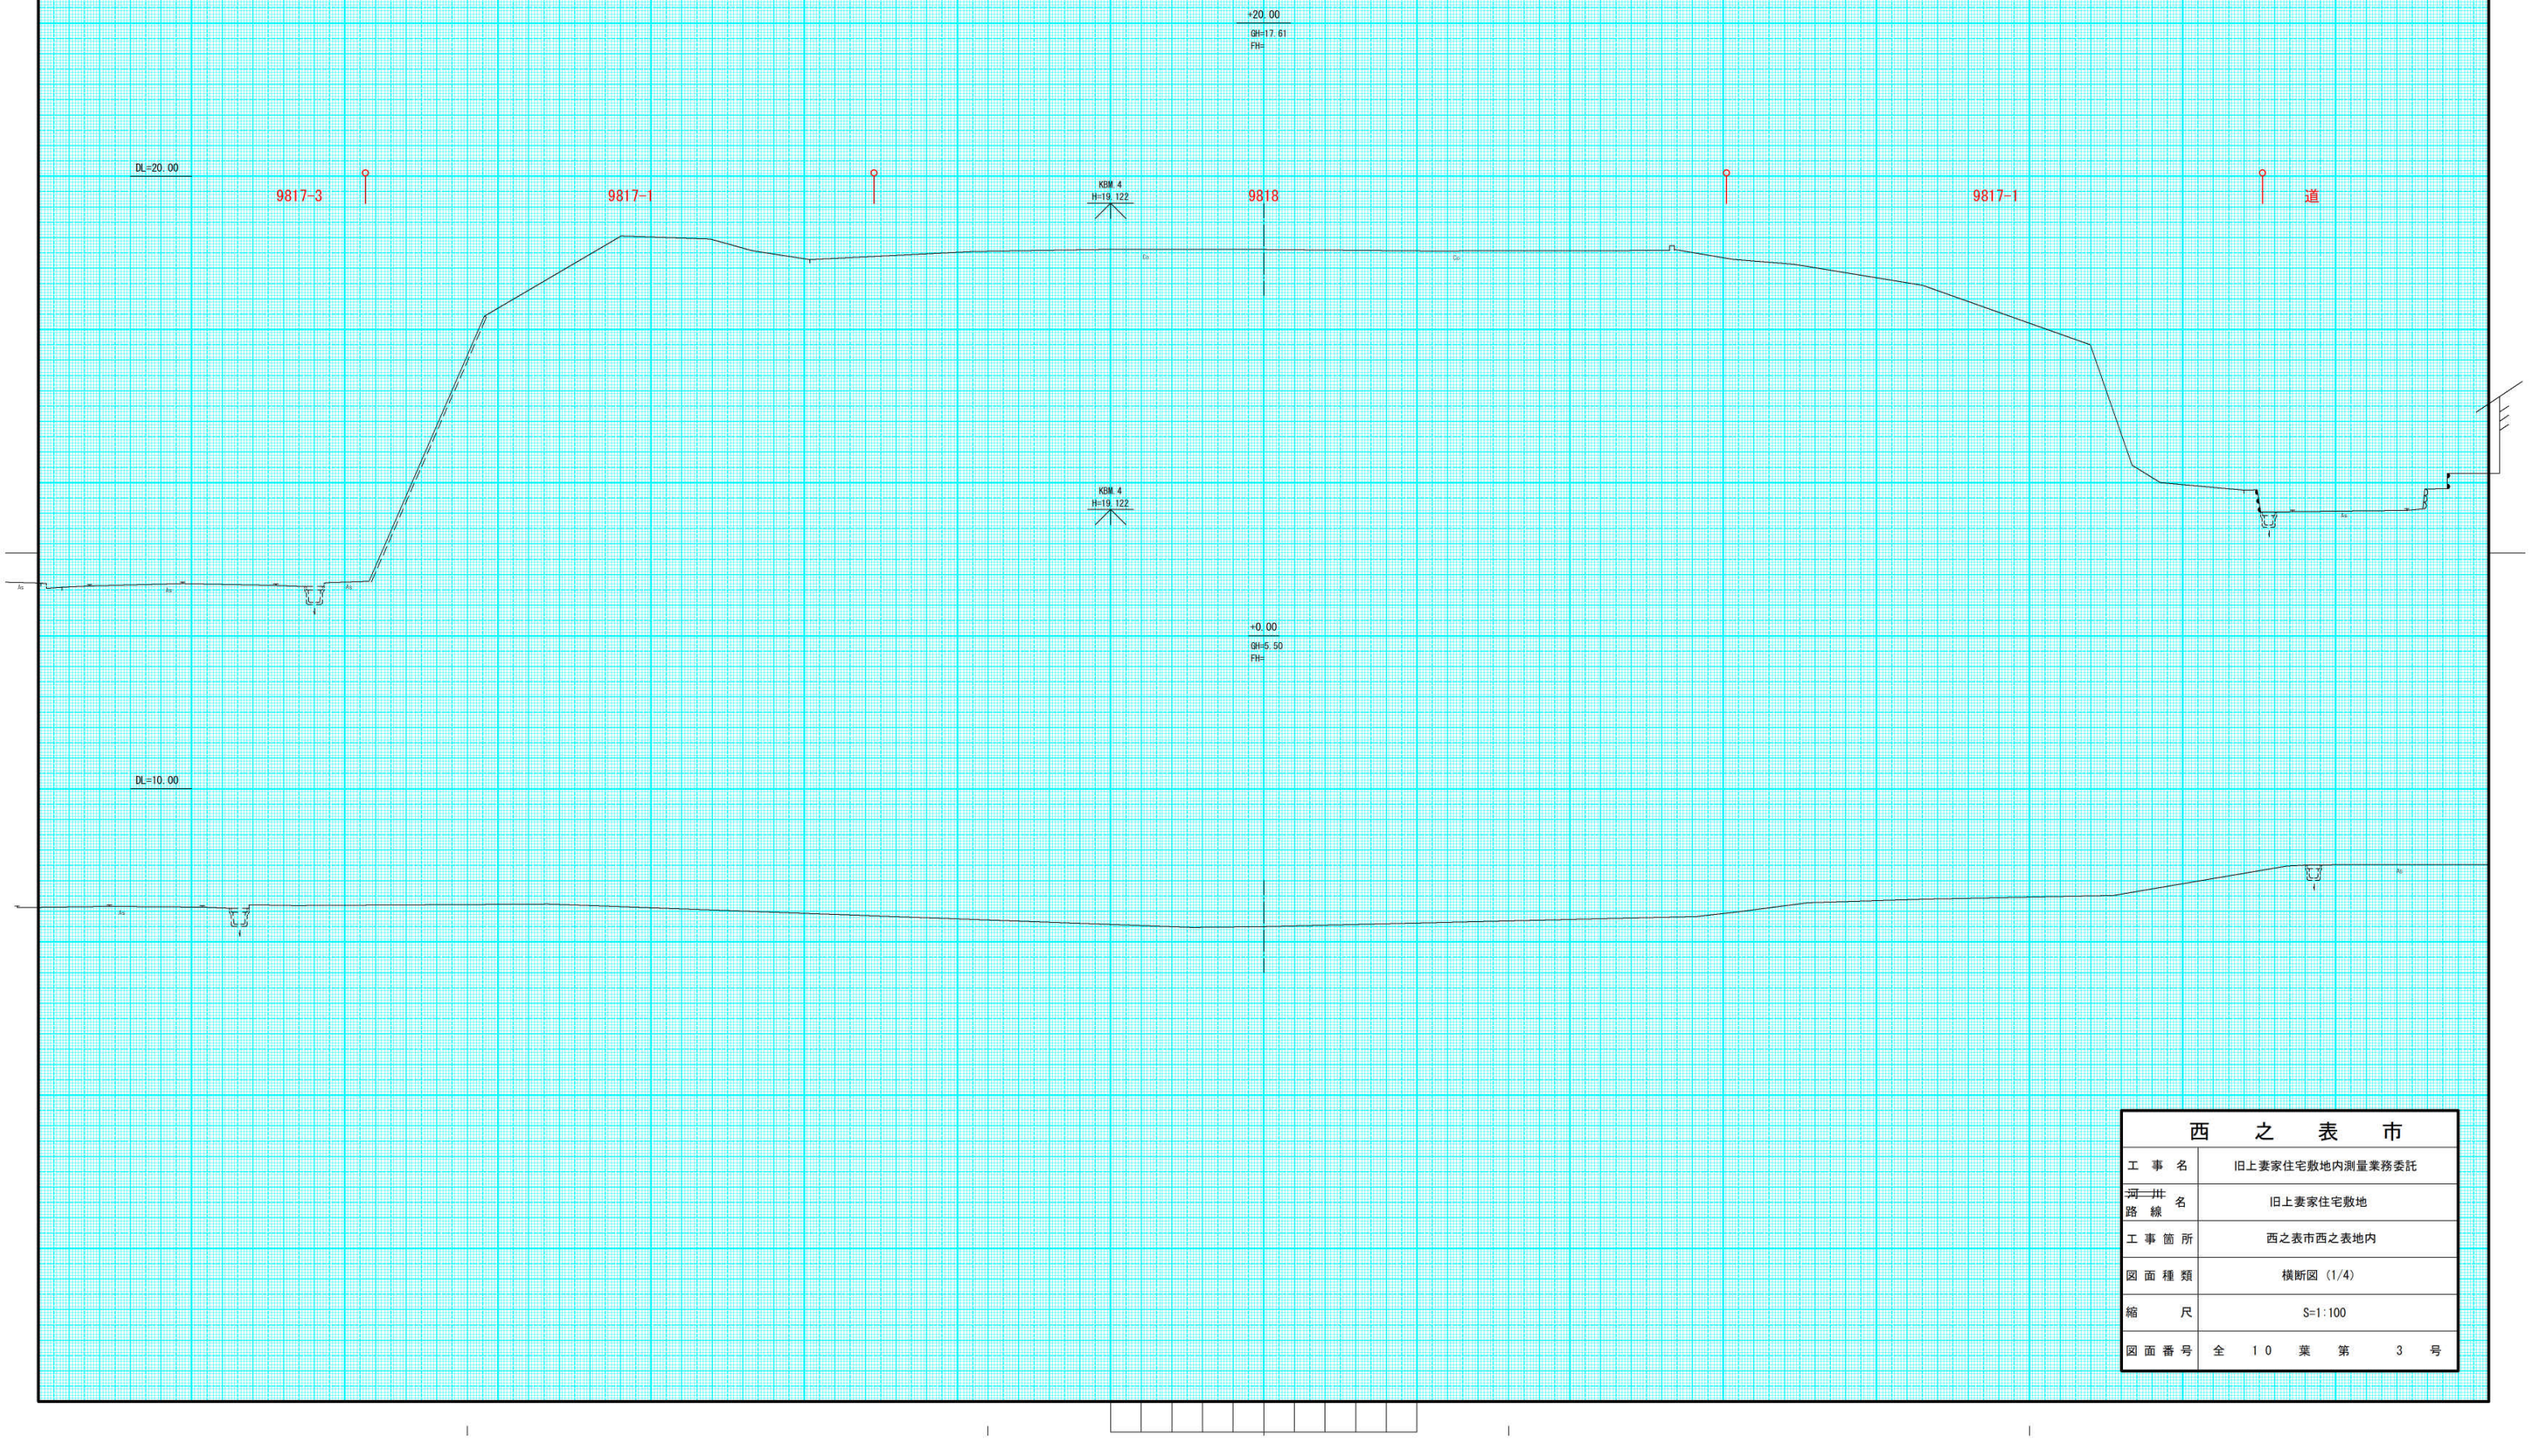

西　之　表　市	
工　事　名	旧上妻家住宅敷地内測量業務委託
~~河川~~ 路　線　名	旧上妻家住宅敷地
工 事 箇 所	西之表市西之表地内
図 面 種 類	横断図 (1/4)
縮　　尺	S=1:100
図 面 番 号	全　10　葉　第　3　号