横断図　（2-1）

凡例
- 過年度までの施行個所
- 前年度施行個所
- 当該年度施行個所
- 次年度以降　計画

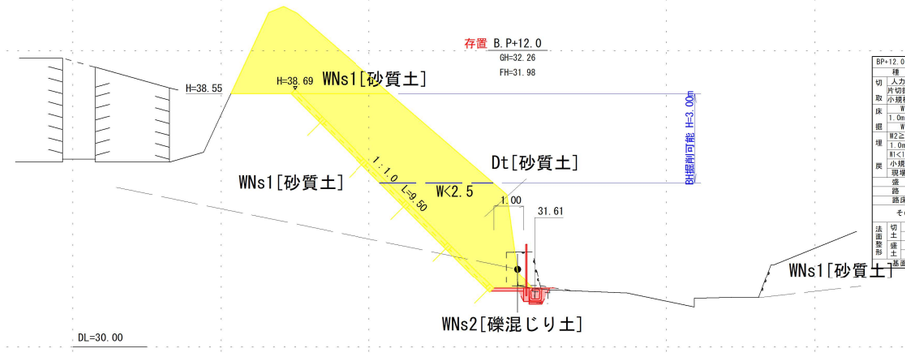

BP+12.0			区間距離			6.00
種別		普通土				
切取床掘	人力切取 W<2.5m	-				
	片切掘削 BH0.8m3	-				
	小規模 BH0.28m3	19.42				
	W<1.0m	-				
	1.0m≦W<2.0m	-				
	W≧2.0m	-				
埋戻	W2≦4.0m	-				
	1.0m≦W1<4.0m	-				
	W1<1.0m	-				
	小規模	-				
	現場制約あり	-				
盛土		W<2.5	2.5~4.0	4.0<W		
路体		-	-	-		
路床盛土		-	-	-		
その他		敷外	表土	客土	合計	
		-	-	-	-	
法面整形 切土	人力	-				
	機械	11:54	9.50			
盛土	人力	-				
	機械	-				
	基面整正	-				

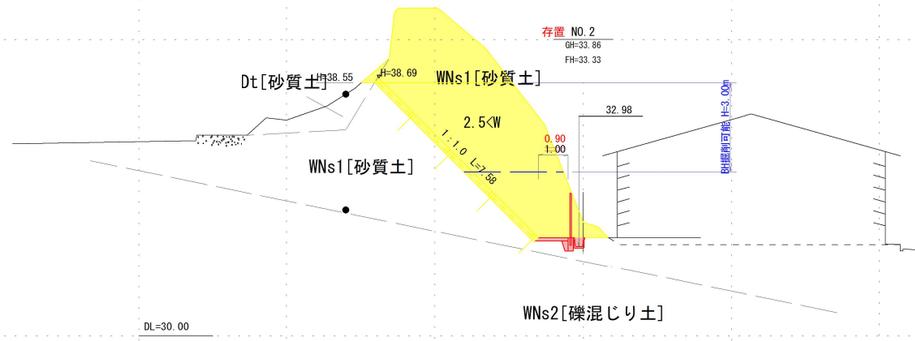

No.2			区間距離			12.78
種別		普通土				
切取床掘	人力切取 W<2.5m	6.30				
	片切掘削 BH0.8m3	-				
	小規模 BH0.28m3	20.16				
	W<1.0m	-				
	1.0m≦W<2.0m	-				
	W≧2.0m	-				
埋戻	W2≦4.0m	-				
	1.0m≦W1<4.0m	-				
	W1<1.0m	-				
	小規模	-				
	現場制約あり	-				
盛土		W<2.5	2.5~4.0	4.0<W		
路体		-	-	-		
路床盛土		-	-	-		
その他		敷外	表土	客土	合計	
		-	-	-	-	
法面整形 切土	人力	7.58				
	機械	-				
盛土	人力	-				
	機械	-				
	基面整正	-				

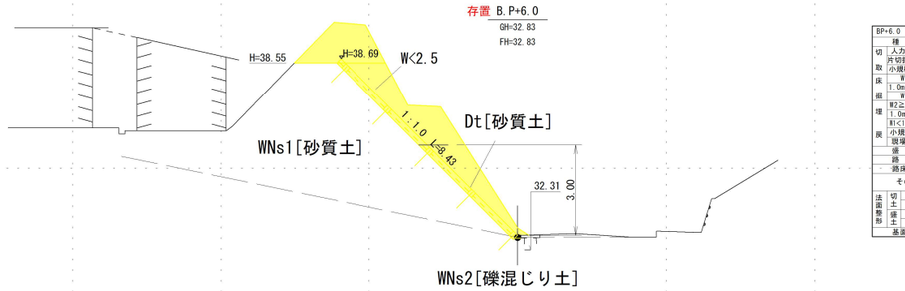

BP+6.0			区間距離			6.00
種別		普通土				
切取床掘	人力切取 W<2.5	-				
	片切掘削 BH0.8m3	-				
	小規模 BH0.28m3	10.15				
	W<1.0m	-				
	1.0m≦W<2.0m	-				
	W≧2.0m	-				
埋戻	W2≦4.0m	-				
	1.0m≦W1<4.0m	-				
	W1<1.0m	-				
	小規模	-				
	現場制約あり	-				
盛土		W<2.5	2.5~4.0	4.0<W		
路体		-	-	-		
路床盛土		-	-	-		
その他		敷外	表土	客土	合計	
		-	-	-	-	
法面整形 切土	人力	-				
	機械	8.43				
盛土	人力	-				
	機械	-				
	基面整正	-				

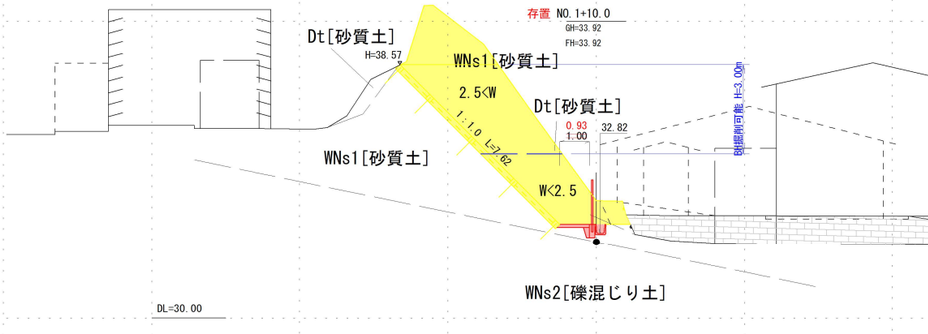

No.1+10.0			区間距離			12.78
種別		普通土				
切取床掘	人力切取 W<2.5m	5.90				
	片切掘削 BH0.8m3	-				
	小規模 BH0.28m3	13.16				
	W<1.0m	-				
	1.0m≦W<2.0m	-				
	W≧2.0m	-				
埋戻	W2≦4.0m	-				
	1.0m≦W1<4.0m	-				
	W1<1.0m	-				
	小規模	-				
	現場制約あり	-				
盛土		W<2.5	2.5~4.0	4.0<W		
路体		-	-	-		
路床盛土		-	-	-		
その他		敷外	表土	客土	合計	
		-	-	-	-	
法面整形 切土	人力	7.62				
	機械	-				
盛土	人力	-				
	機械	-				
	基面整正	-				

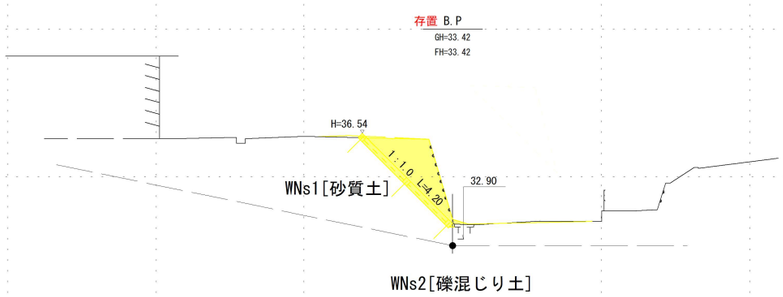

BP			区間距離			-
種別		普通土				
切取床掘	人力切取 W<2.5m	-				
	片切掘削 BH0.8m3	-				
	小規模 BH0.28m3	3.92				
	W<1.0m	-				
	1.0m≦W<2.0m	-				
	W≧2.0m	-				
埋戻	W2≦4.0m	-				
	1.0m≦W1<4.0m	-				
	W1<1.0m	-				
	小規模	-				
	現場制約あり	-				
盛土		W<2.5	2.5~4.0	4.0<W		
路体		-	-	-		
路床盛土		-	-	-		
その他		敷外	表土	客土	合計	
		-	-	-	-	
法面整形 切土	人力	-				
	機械	4.20				
盛土	人力	-				
	機械	-				
	基面整正	-				

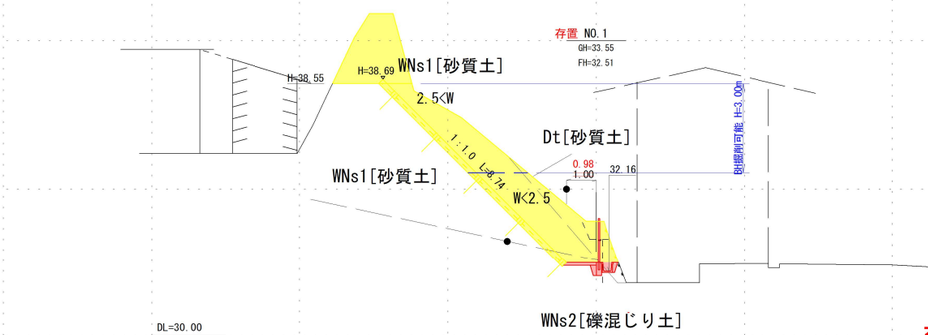

No.1			区間距離			8.00
種別		普通土				
切取床掘	人力切取 W<2.5m	6.40				
	片切掘削 BH0.8m3	-				
	小規模 0.28m3	8.98				
	W<1.0m	-				
	1.0m≦W<2.0m	-				
	W≧2.0m	-				
埋戻	W2≦4.0m	-				
	1.0m≦W1<4.0m	-				
	W1<1.0m	-				
	小規模	-				
	現場制約あり	-				
盛土		W<2.5	2.5~4.0	4.0<W		
路体		-	-	-		
路床盛土		-	-	-		
その他		敷外	表土	客土	合計	
		-	-	-	-	
法面整形 切土	人力	-				
	機械	8.74				
盛土	人力	-				
	機械	-				
	基面整正	-				

◇地質凡例

地質時代				地層名	記号	換算N値	土質名
新生代	第四紀	現世		崩積土	Dt	1	砂質土
		完新世		ローム	Lm	1～2	粘性土
	古第三紀	始新世	熊毛層群	風化土	WNs1	1～6	砂質土
				強風化岩	WNs2	6～31	礫混じり土

変更設計図

西　之　表　市	
工事名	県単急傾斜地崩壊対策工事
河川路線名	中目地区
工事箇所	西之表 郡 市 町 村 榕城 地内
図面種類	横断図（2-1）
縮尺	S=1:100
図面番号	全 ~~8~~ 10 葉 第 3 号